
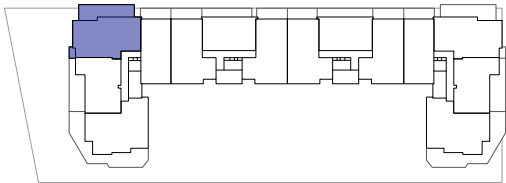


VIVIENDA:
Portal 1 - Planta 1 - Puerta B

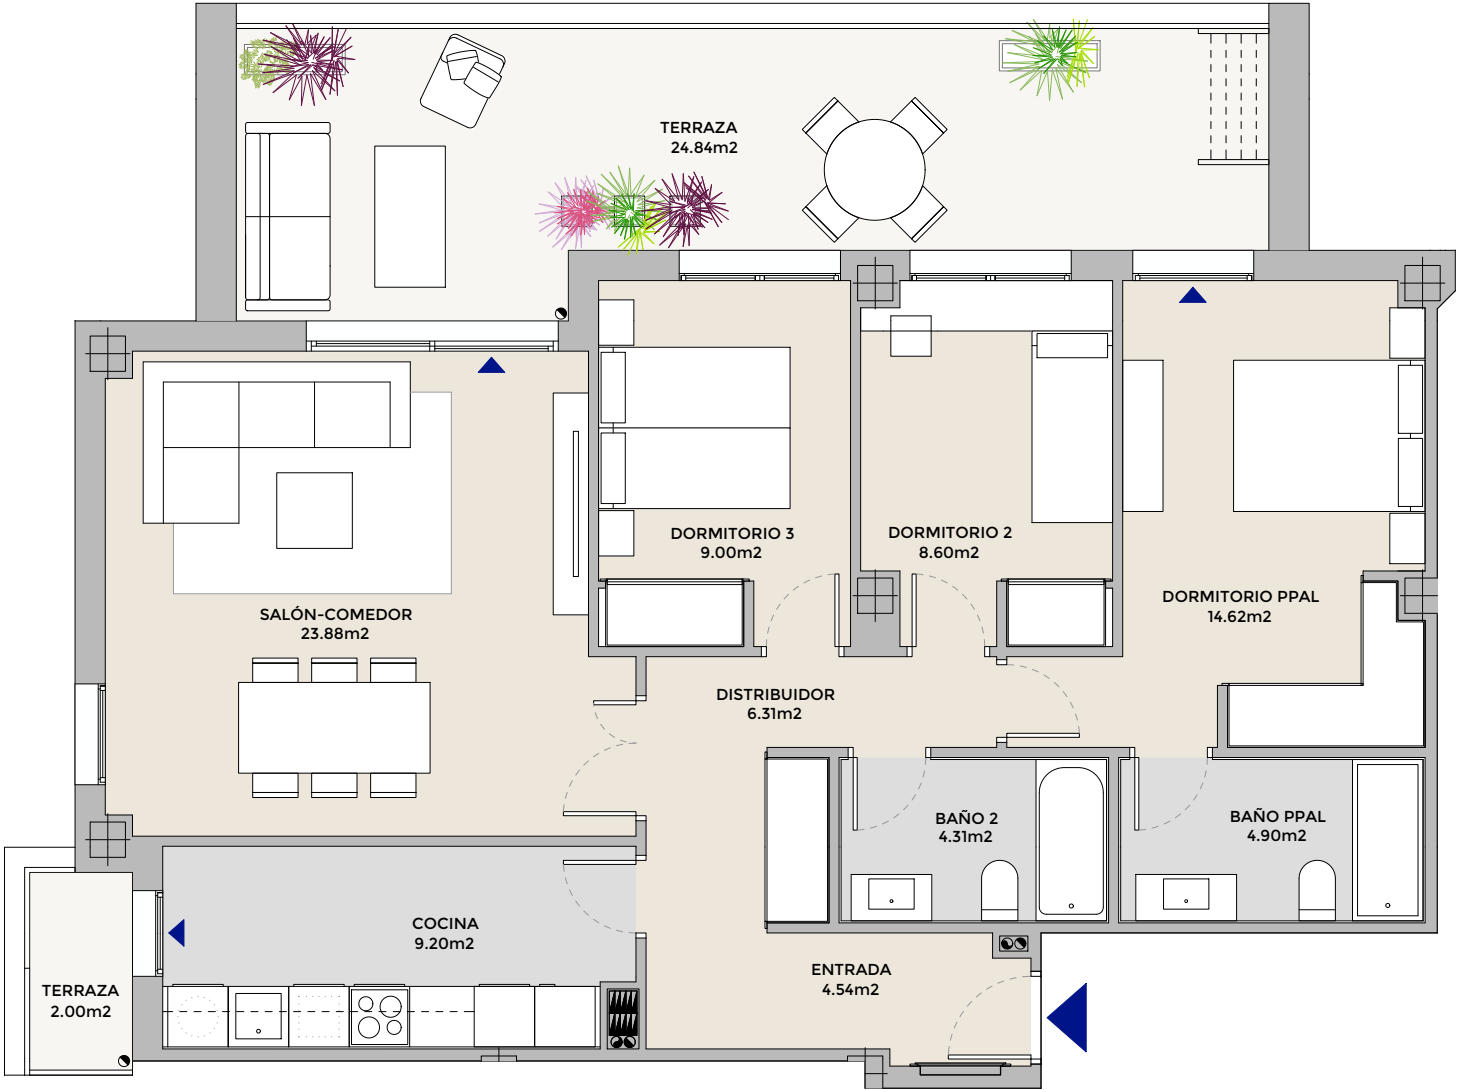

Superficie útil interior: 85,36 m²

Jardín/ terraza (Sup. construida): 32,40 m²

Superficie construida con comunes: 121,33 m²
(total interior + p.p. elementos comunes)

Superficie construida total: 153,73 m²
(total interior + p.p. elementos comunes + terrazas y jardines)

Promueve:



Proyecto:

Bentabol + Rodrigo
urbanismo & arquitectura

*Todas las superficies incluidas en el plano son útiles

La documentación gráfica e imágenes contenidas en la presente información comercial son ilustrativas y orientativas, y han sido realizadas de conformidad con un proyecto técnico inicial que podrá modificarse por razones técnicas, de suministro, jurídicas o administrativas, con la conformidad de la dirección facultativa. El mobiliario, electrodomésticos y decoración de las imágenes, infografías y planos no están incluidos en el precio de la vivienda y anejos, excepto aquellos que estén incluidos expresamente en la memoria de calidades.