
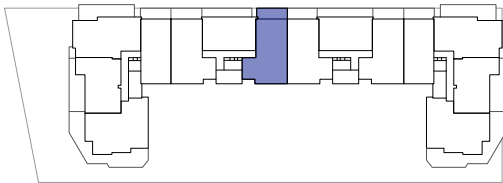


VIVIENDA:
Portal 2 - Planta 1 - Puerta A

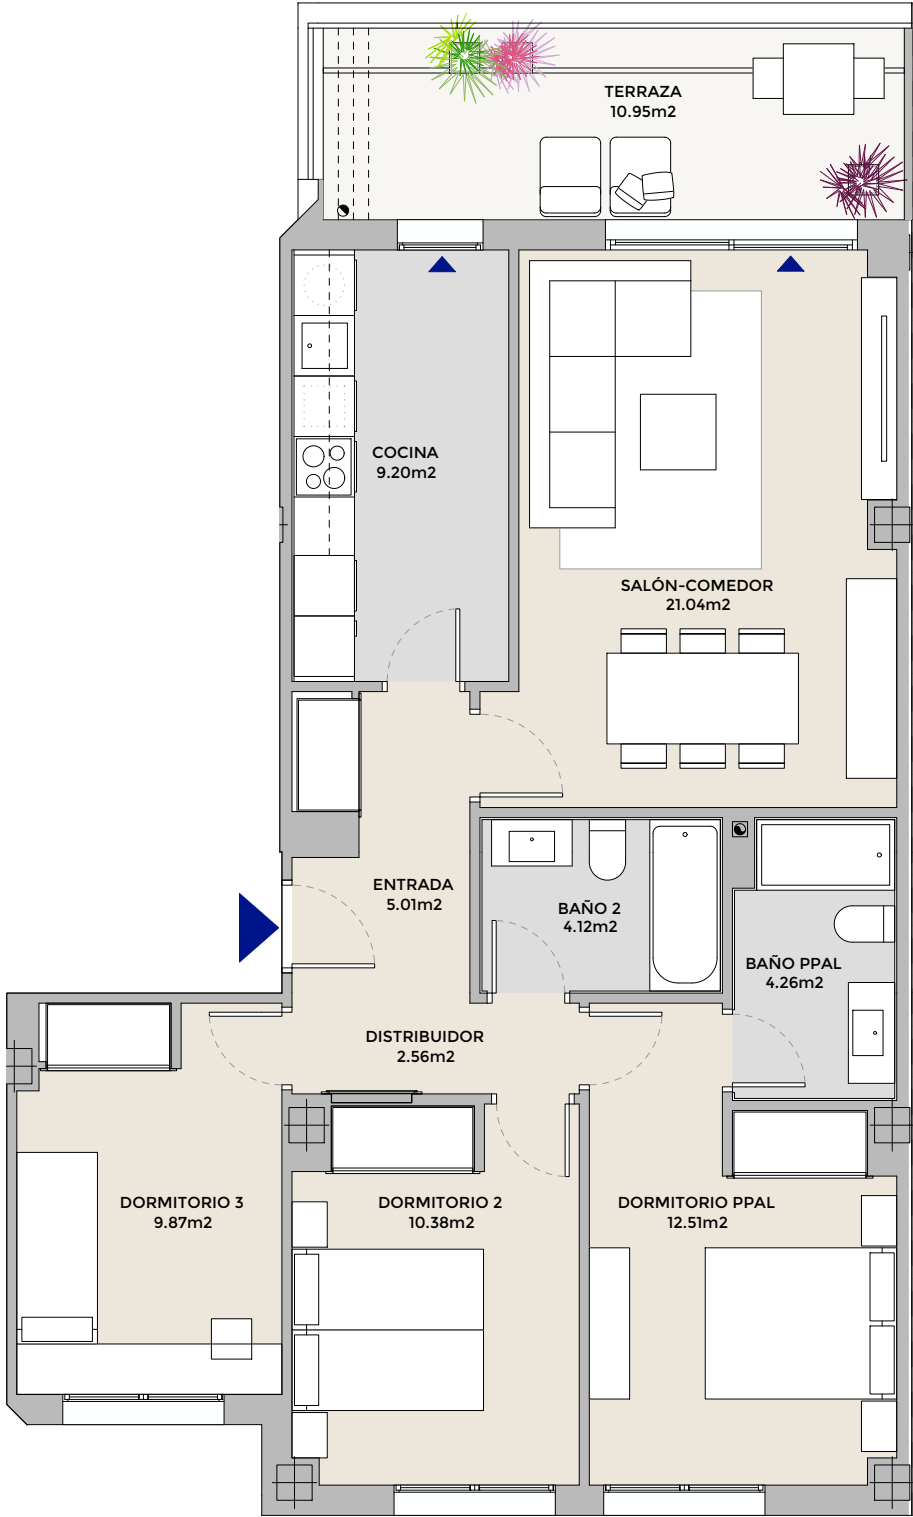

Superficie útil interior:	78,95 m²
Jardín/ terraza (Sup. construida):	12,99 m²
Superficie construida con comunes: (total interior + p.p. elementos comunes)	111,83 m²
Superficie construida total: (total interior + p.p. elementos comunes + terrazas y jardines)	124,82 m²

Promueve:

Proyecto:

Bentabol + Rodrigo
urbanismo & arquitectura

*Todas las superficies incluidas en el plano son útiles

La documentación gráfica e imágenes contenidas en la presente información comercial son ilustrativas y orientativas, y han sido realizadas de conformidad con un proyecto técnico inicial que podrá modificarse por razones técnicas, de suministro, jurídicas o administrativas, con la conformidad de la dirección facultativa. El mobiliario, electrodomésticos y decoración de las imágenes, infografías y planos no están incluidos en el precio de la vivienda y anejos, excepto aquellos que estén incluidos expresamente en la memoria de calidades.