


VIVIENDA:
Portal 2 - Planta 1 - Puerta B

Residencial
INBISA *Entrenúcleos*

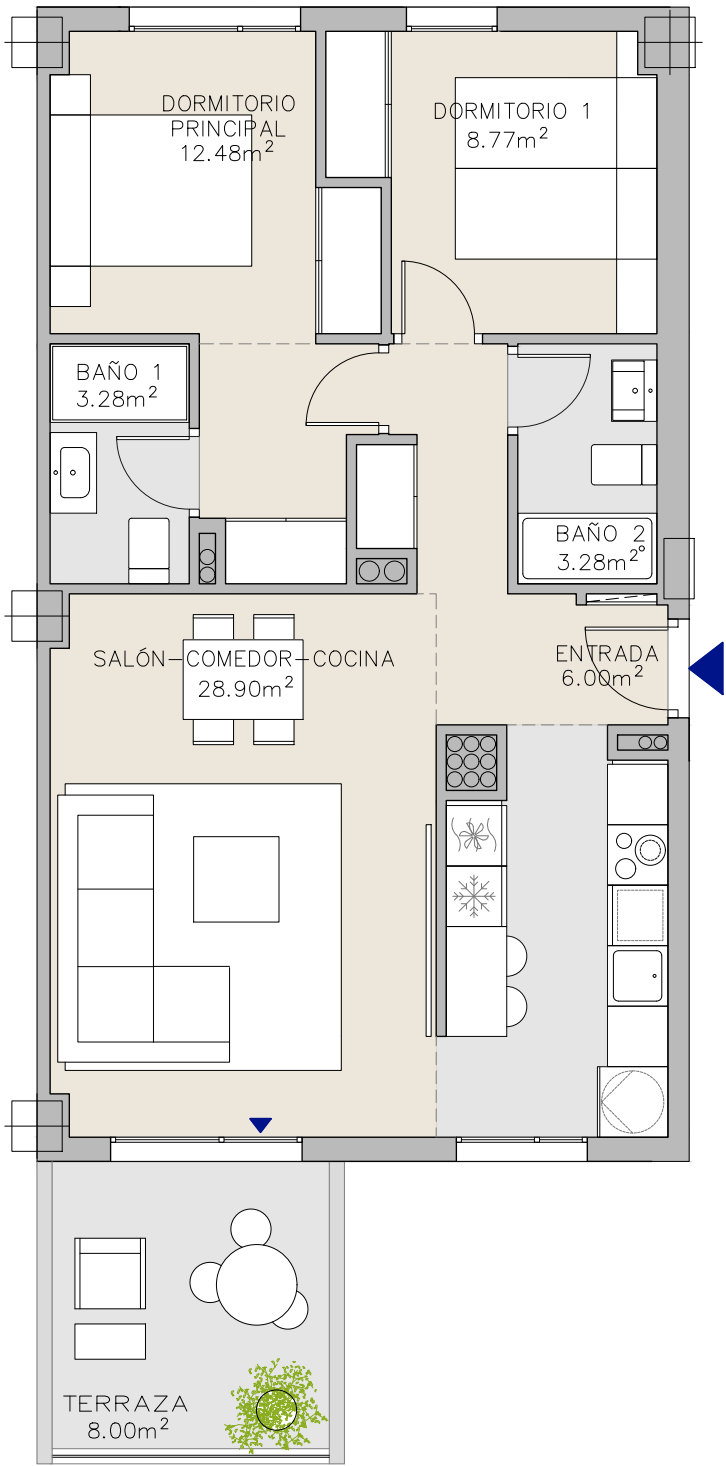

Terraza (Sup. construida):	9,15 m ²
Superficie construida interior con comunes:	85,20 m ²
Superficie construida total:	94,35 m ²
según BOJA 218/2005	
Superficie útil total:	66,71 m ²
Superficie construida total:	89,20 m ²

Promueve:

Proyecto:



*Todas las superficies incluidas en el plano son útiles

La documentación gráfica e imágenes contenidas en la presente información comercial son ilustrativas y orientativas, y han sido realizadas de conformidad con un proyecto técnico inicial que podrá modificarse por razones técnicas, de suministro, jurídicas o administrativas, con la conformidad de la dirección facultativa. El mobiliario, electrodomésticos y decoración de las imágenes, infografías y planos no están incluidos en el precio de la vivienda y anejos, excepto aquellos que estén incluidos expresamente en la memoria de calidades.