


VIVIENDA:
Portal 4 - Planta 8 - Puerta B

Residencial
INBISA Entrenúcleos

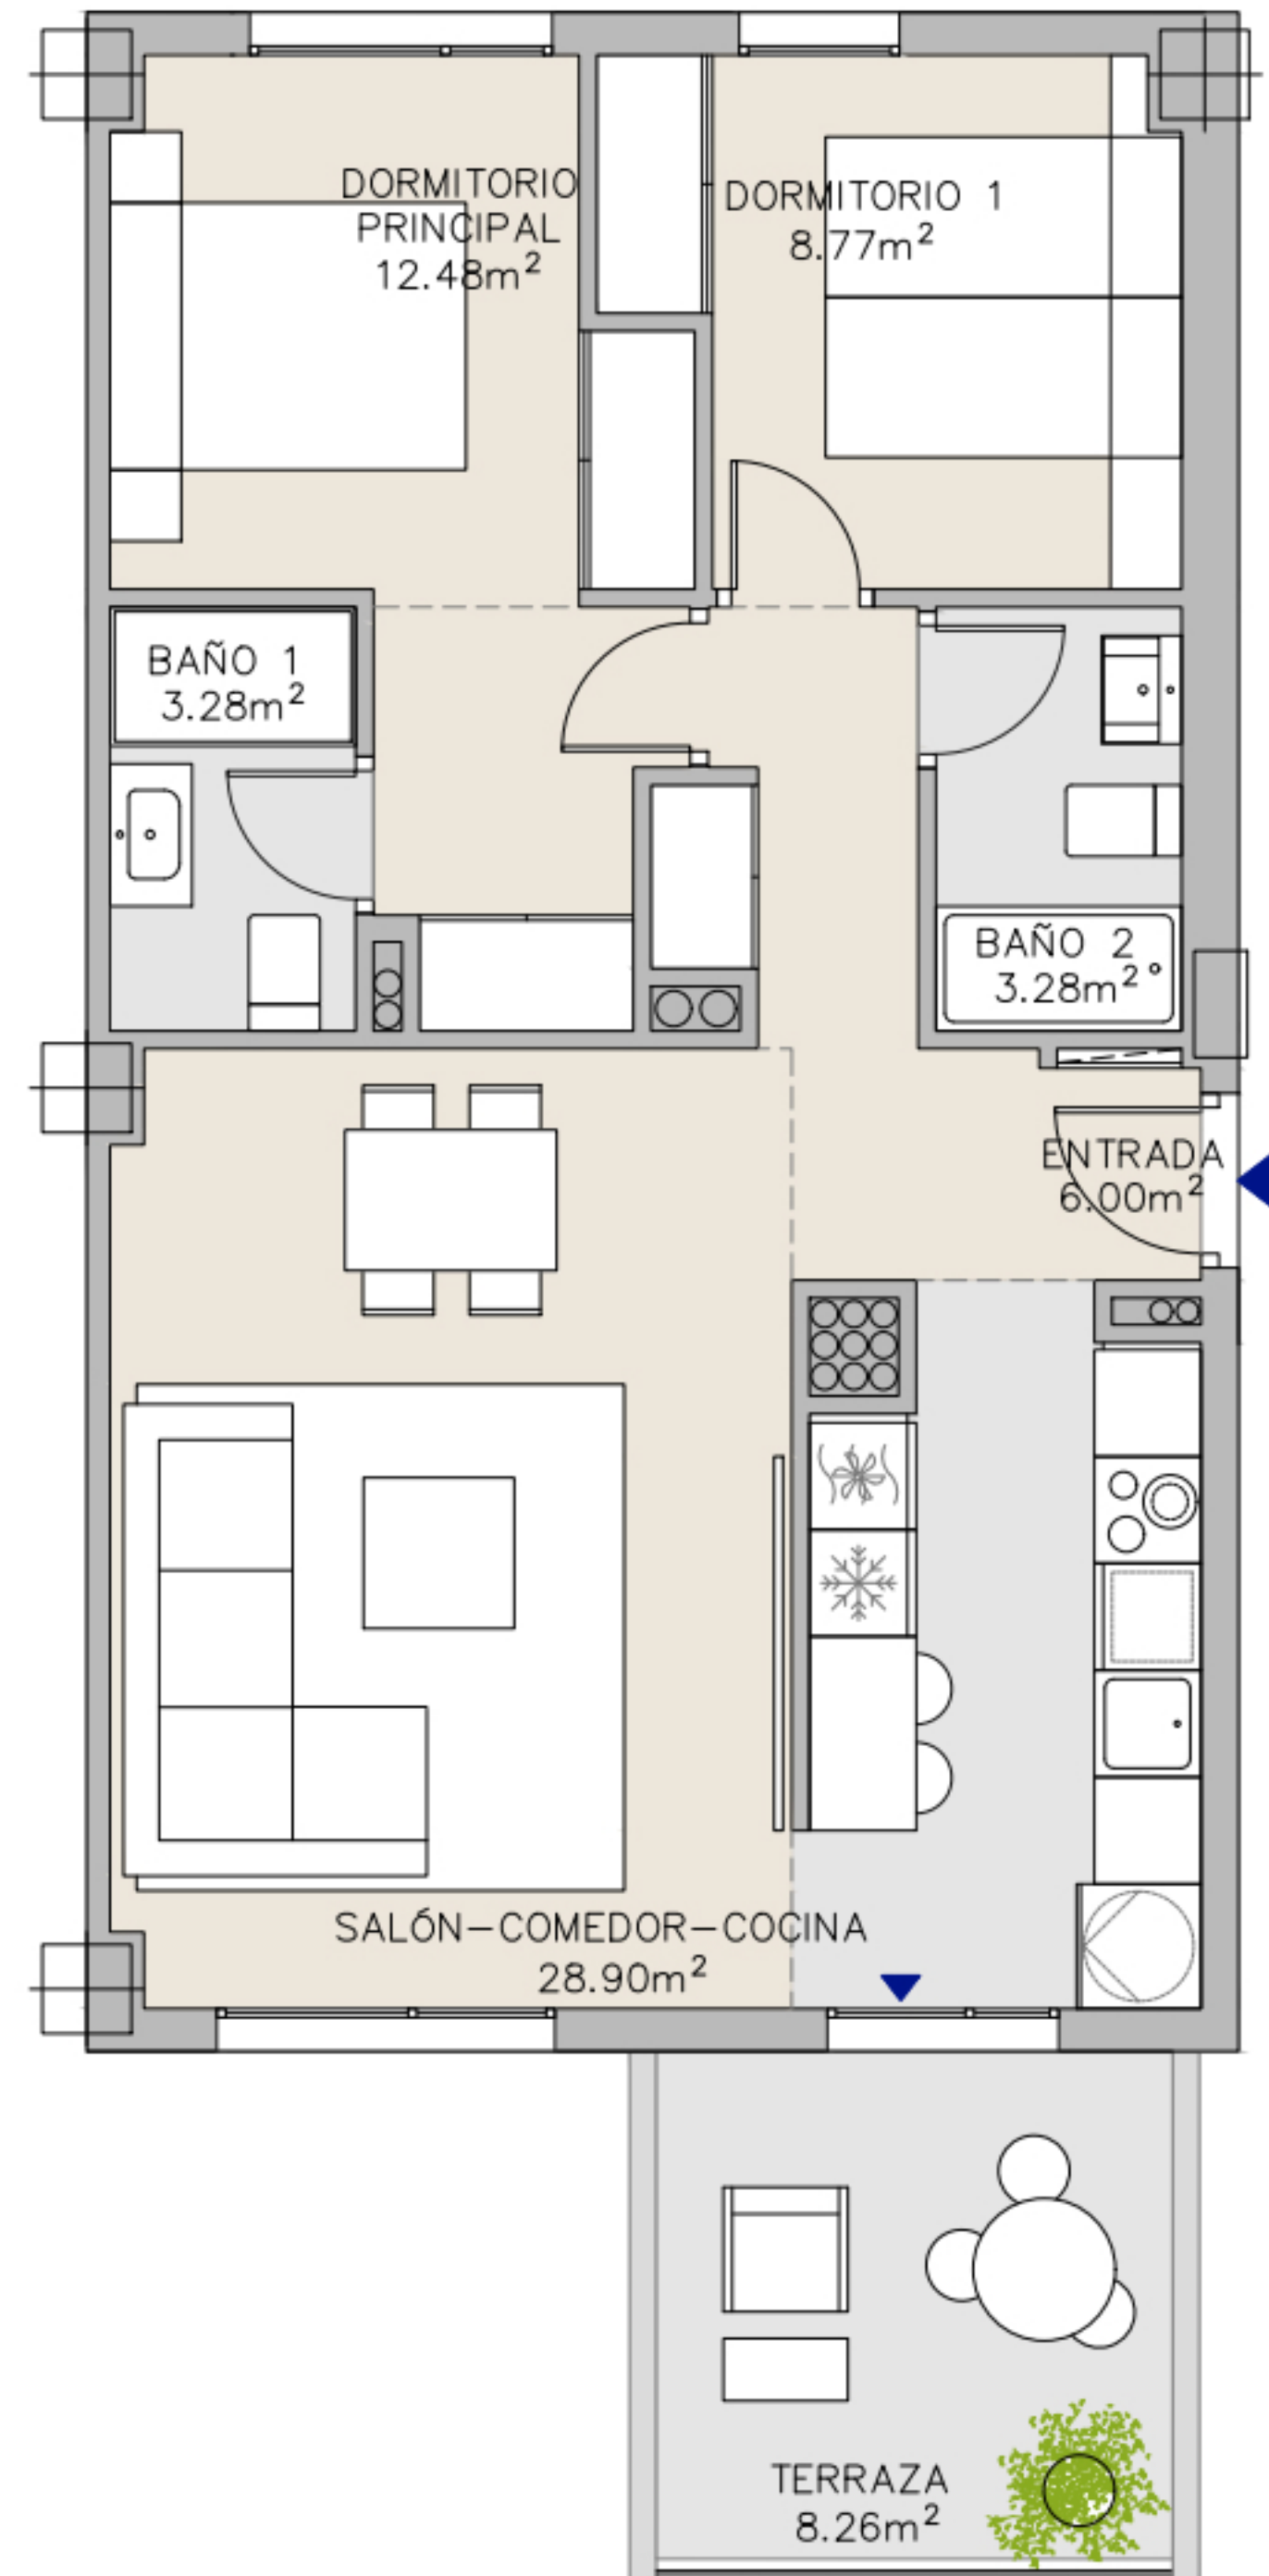

ESCALA GRÁFICA
0 1 2 3 4 5m



Terraza (Sup. construida):	9,15 m ²
Superficie construida interior con comunes:	85,20 m ²
Superficie construida total:	94,35 m ²
	según BOJA 218/2005
Superficie útil total:	66,84 m ²
Superficie construida total:	89,33 m ²

Promueve:



Proyecto:



*Todas las superficies incluidas en el plano son útiles