
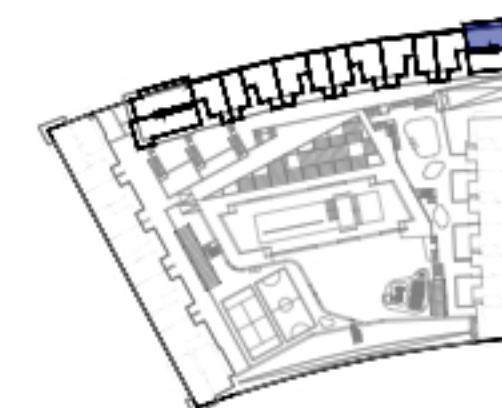
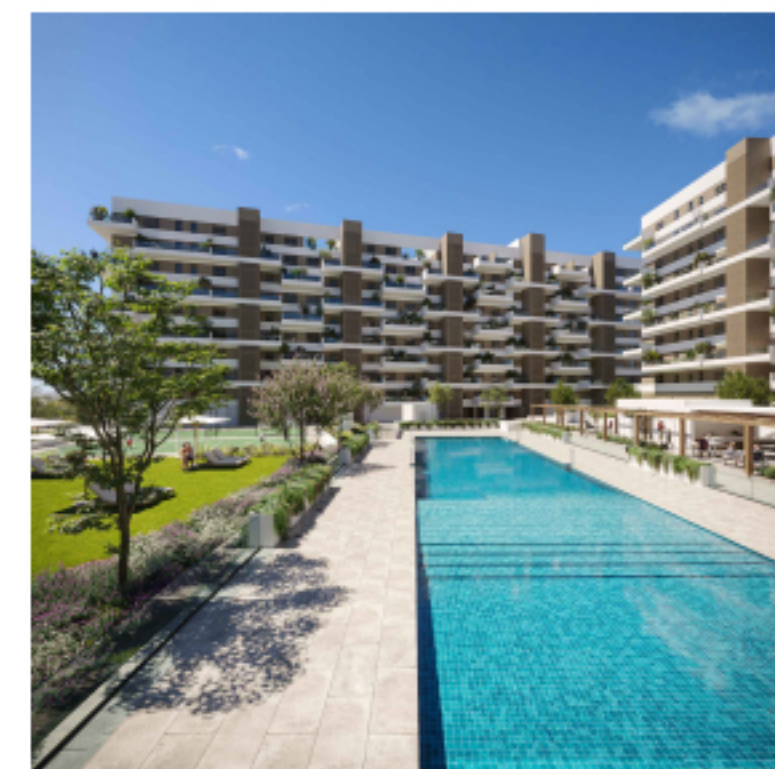
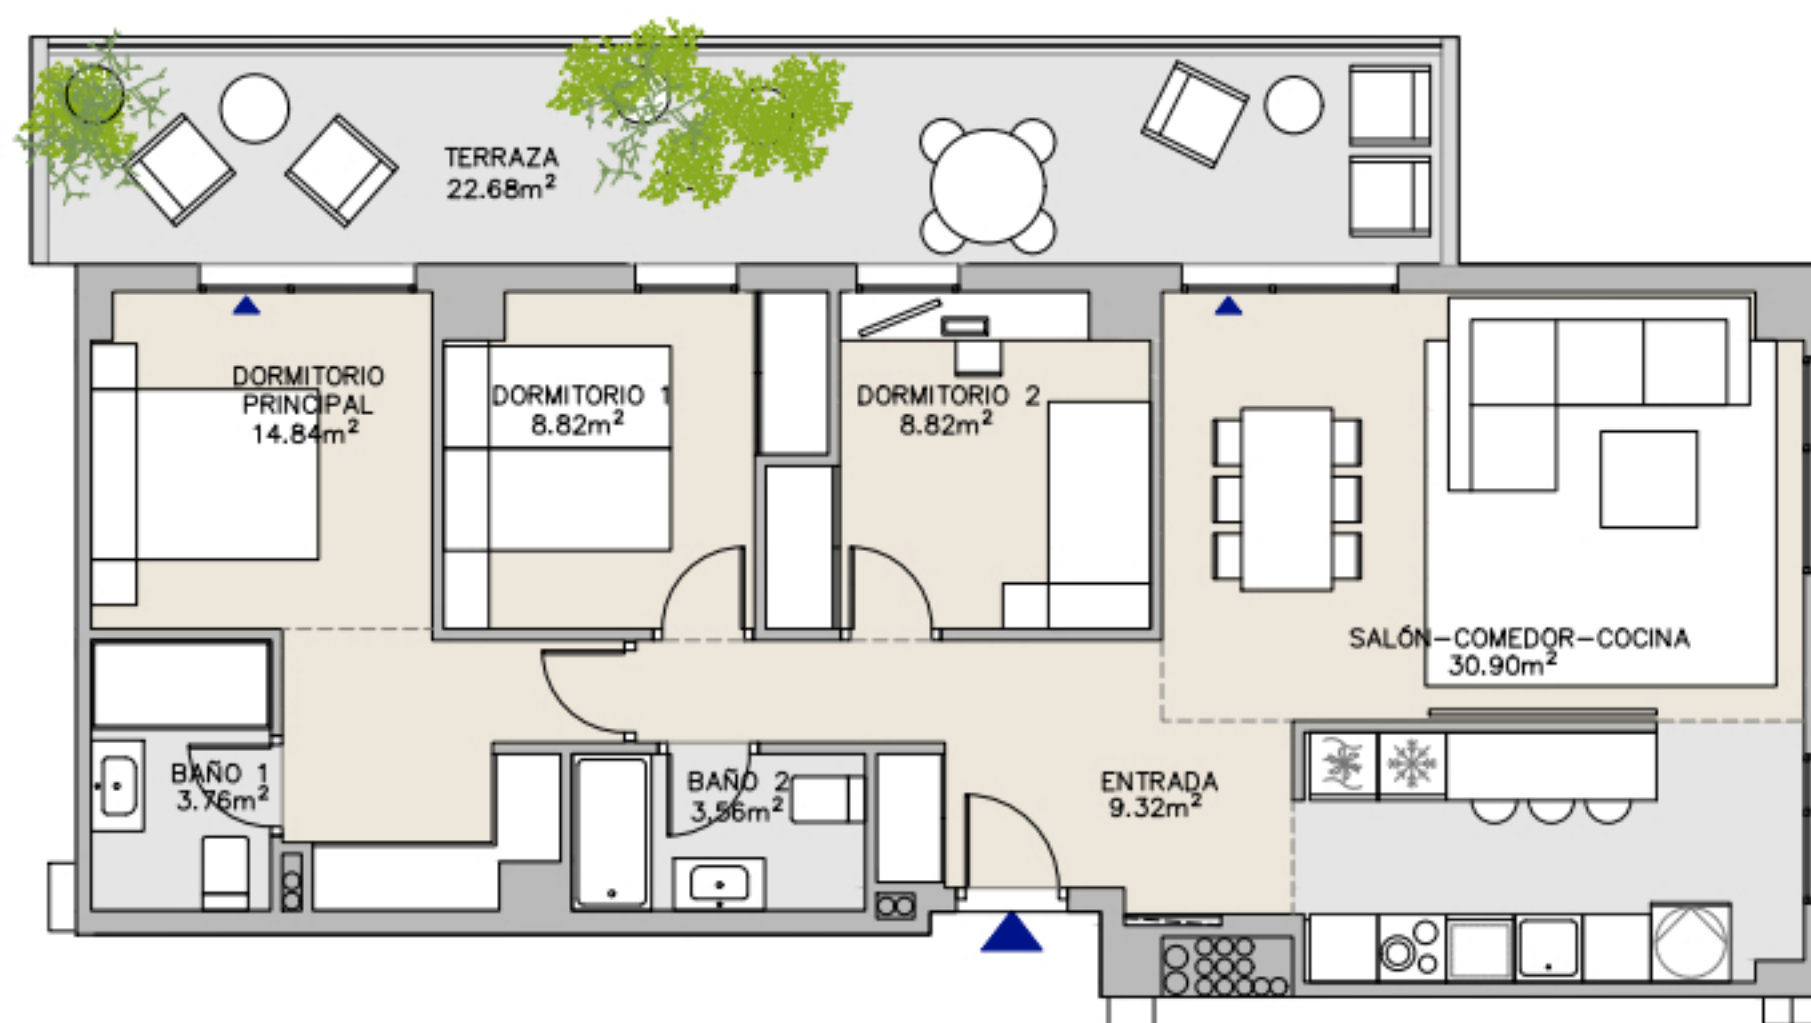


VIVIENDA:
Portal 6 - Planta 5 - Puerta B

Residencial
INBISA Entrenúcleos

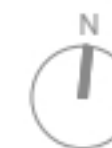

Terraza (Sup. construida):	25,12 m ²
Superficie construida interior con comunes:	109,59 m ²
Superficie construida total:	134,71 m ²
según BOJA 218/2005	
Superficie útil total:	88,02 m ²
Superficie construida total:	117,59 m ²

Promueve:

Proyecto:



JC TEAM
UNION GRANDE TRABAJO CON LA ARQUITECTURA MODERNA

*Todas las superficies incluidas en el plano son útiles

La documentación gráfica e imágenes contenidas en la presente información comercial son ilustrativas y orientativas, y han sido realizadas de conformidad con un proyecto técnico inicial que podrá modificarse por razones técnicas, de suministro, jurídicas o administrativas, con la conformidad de la dirección facultativa. El mobiliario, electrodomésticos y decoración de las imágenes, infografías y planos no están incluidos en el precio de la vivienda y anejos, excepto aquellos que estén incluidos expresamente en la memoria de calidades.