


VIVIENDA:
Portal 2 - Planta 1 - Puerta A

Residencial
INBISA Entrenúcleos

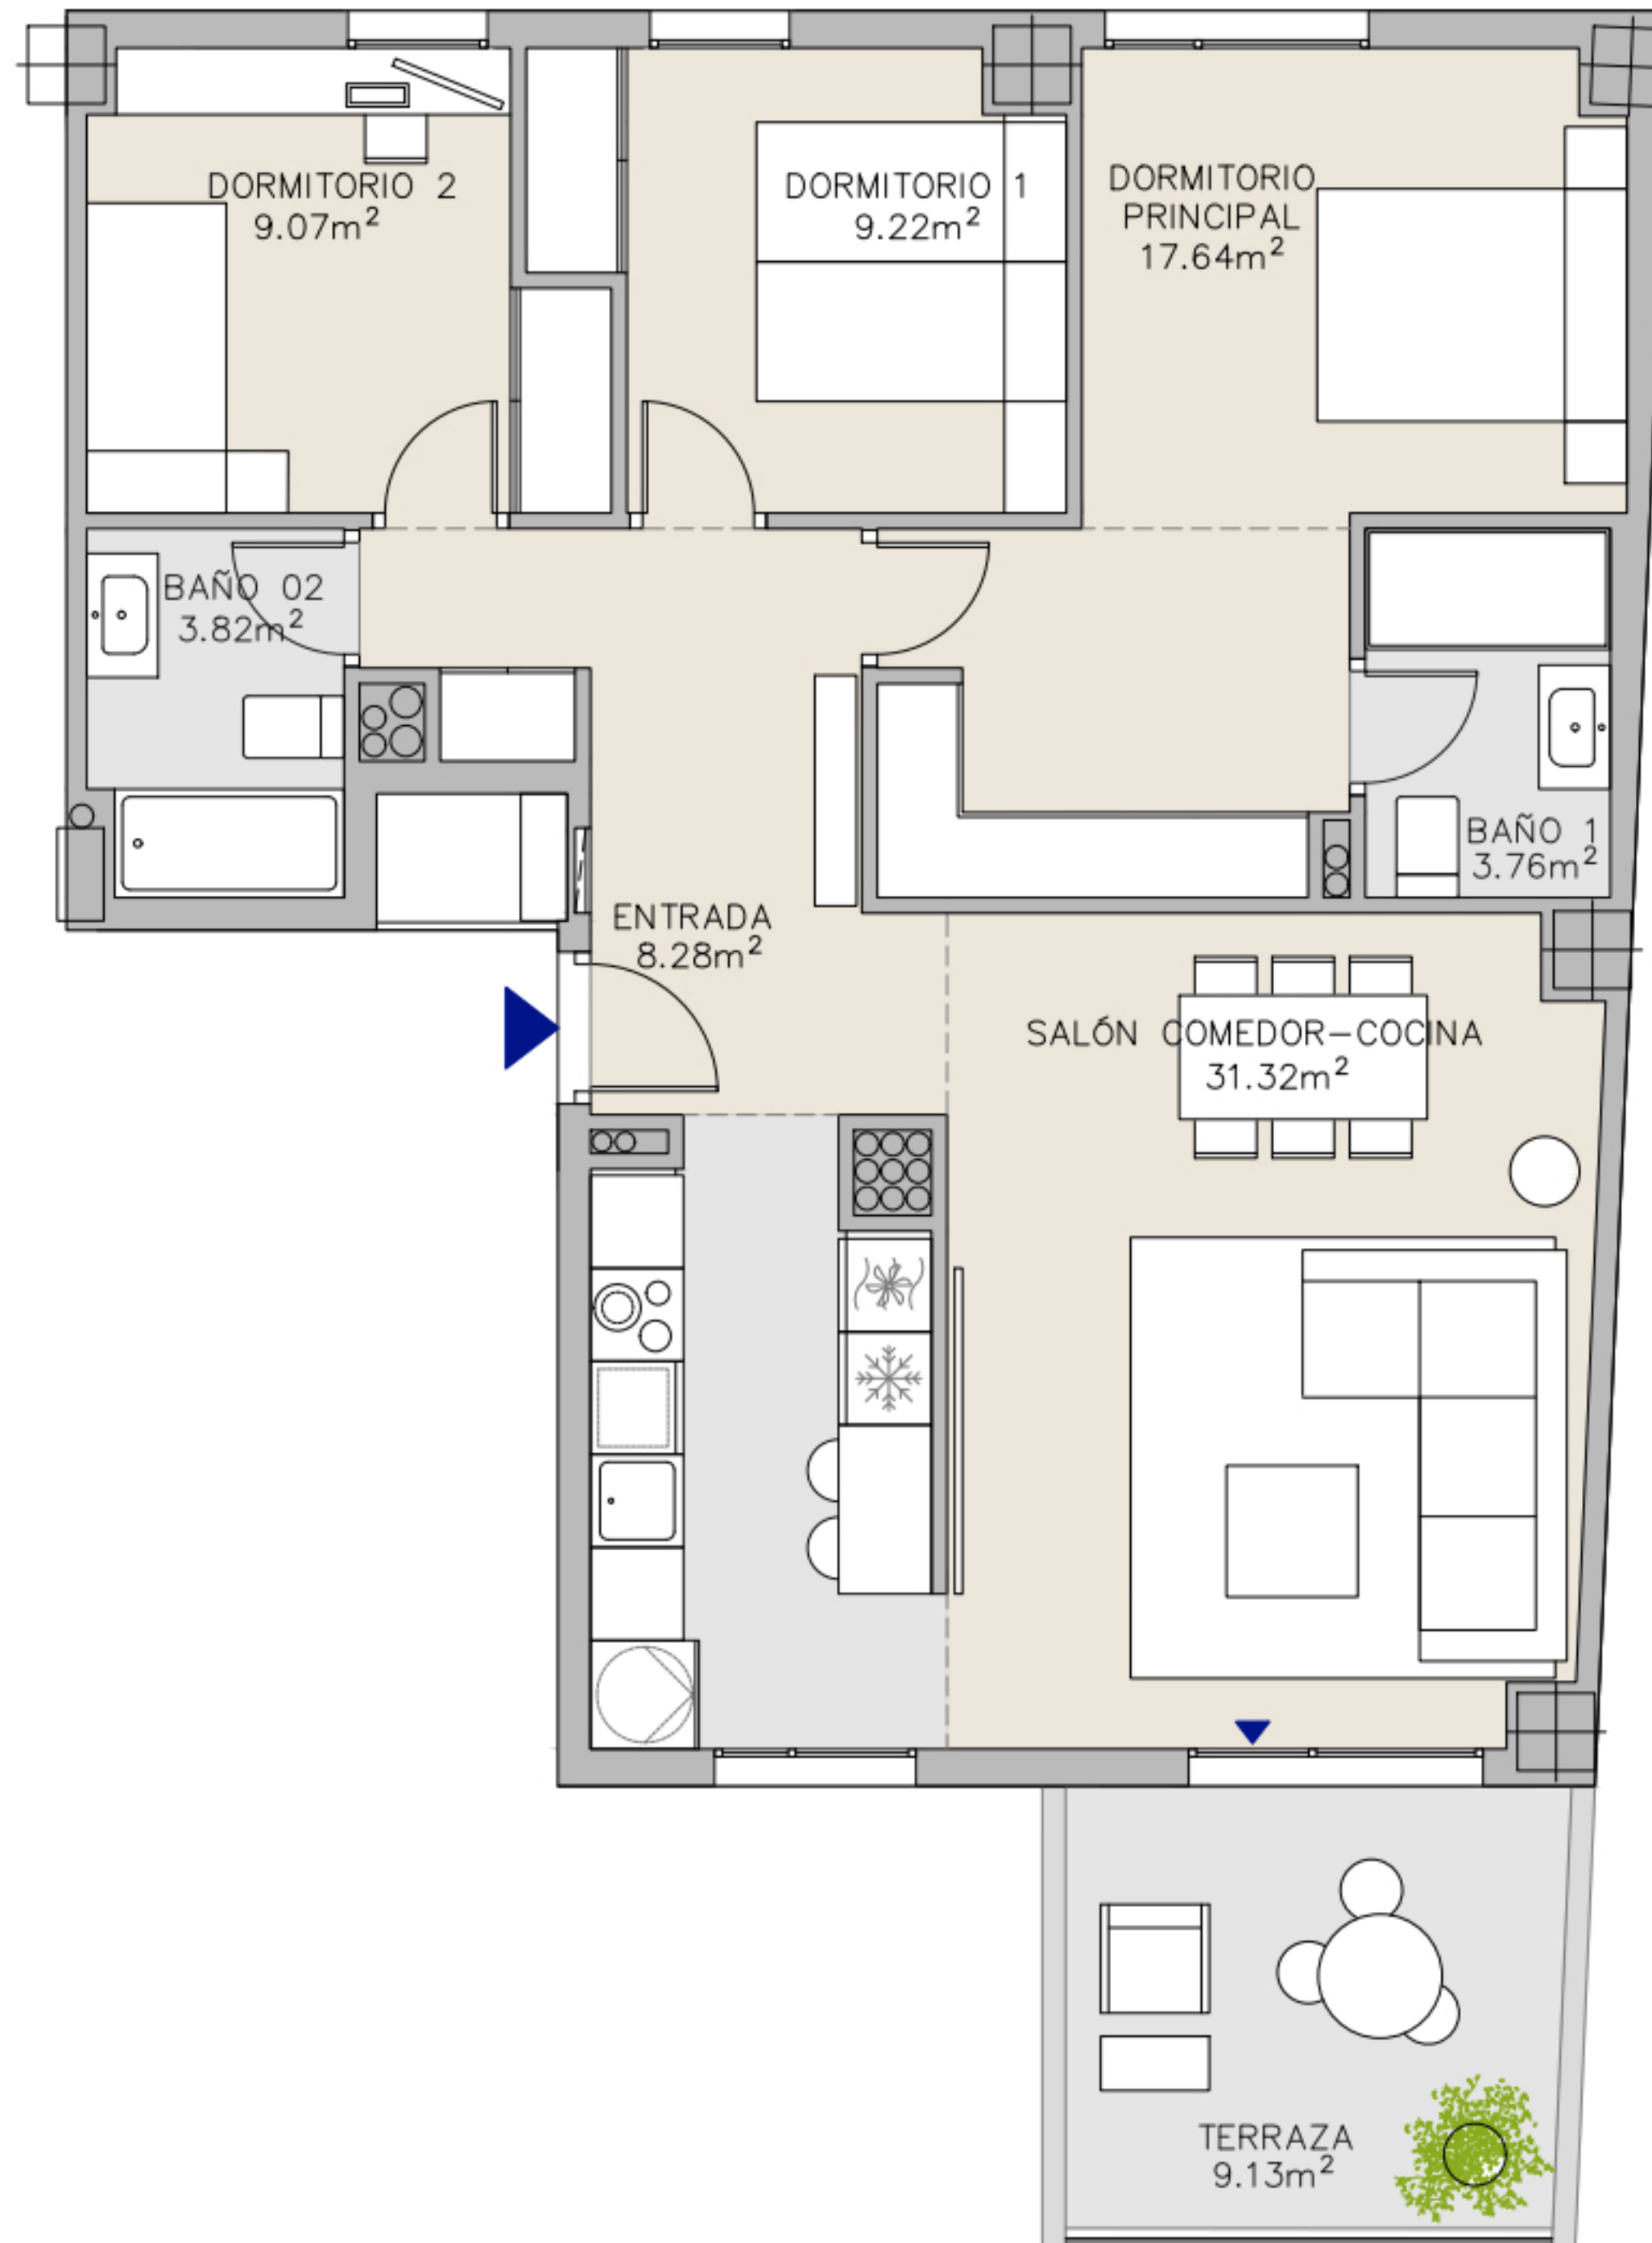

Terraza (Sup. construida):	10,50 m ²
Superficie construida interior con comunes:	113,13 m ²
Superficie construida total:	123,63 m ²
	según BOJA 218/2005
Superficie útil total:	87,68 m ²
Superficie construida total:	117,69 m ²

Promueve:

Proyecto:



*Todas las superficies incluidas en el plano son útiles